



Vundamendi plaan

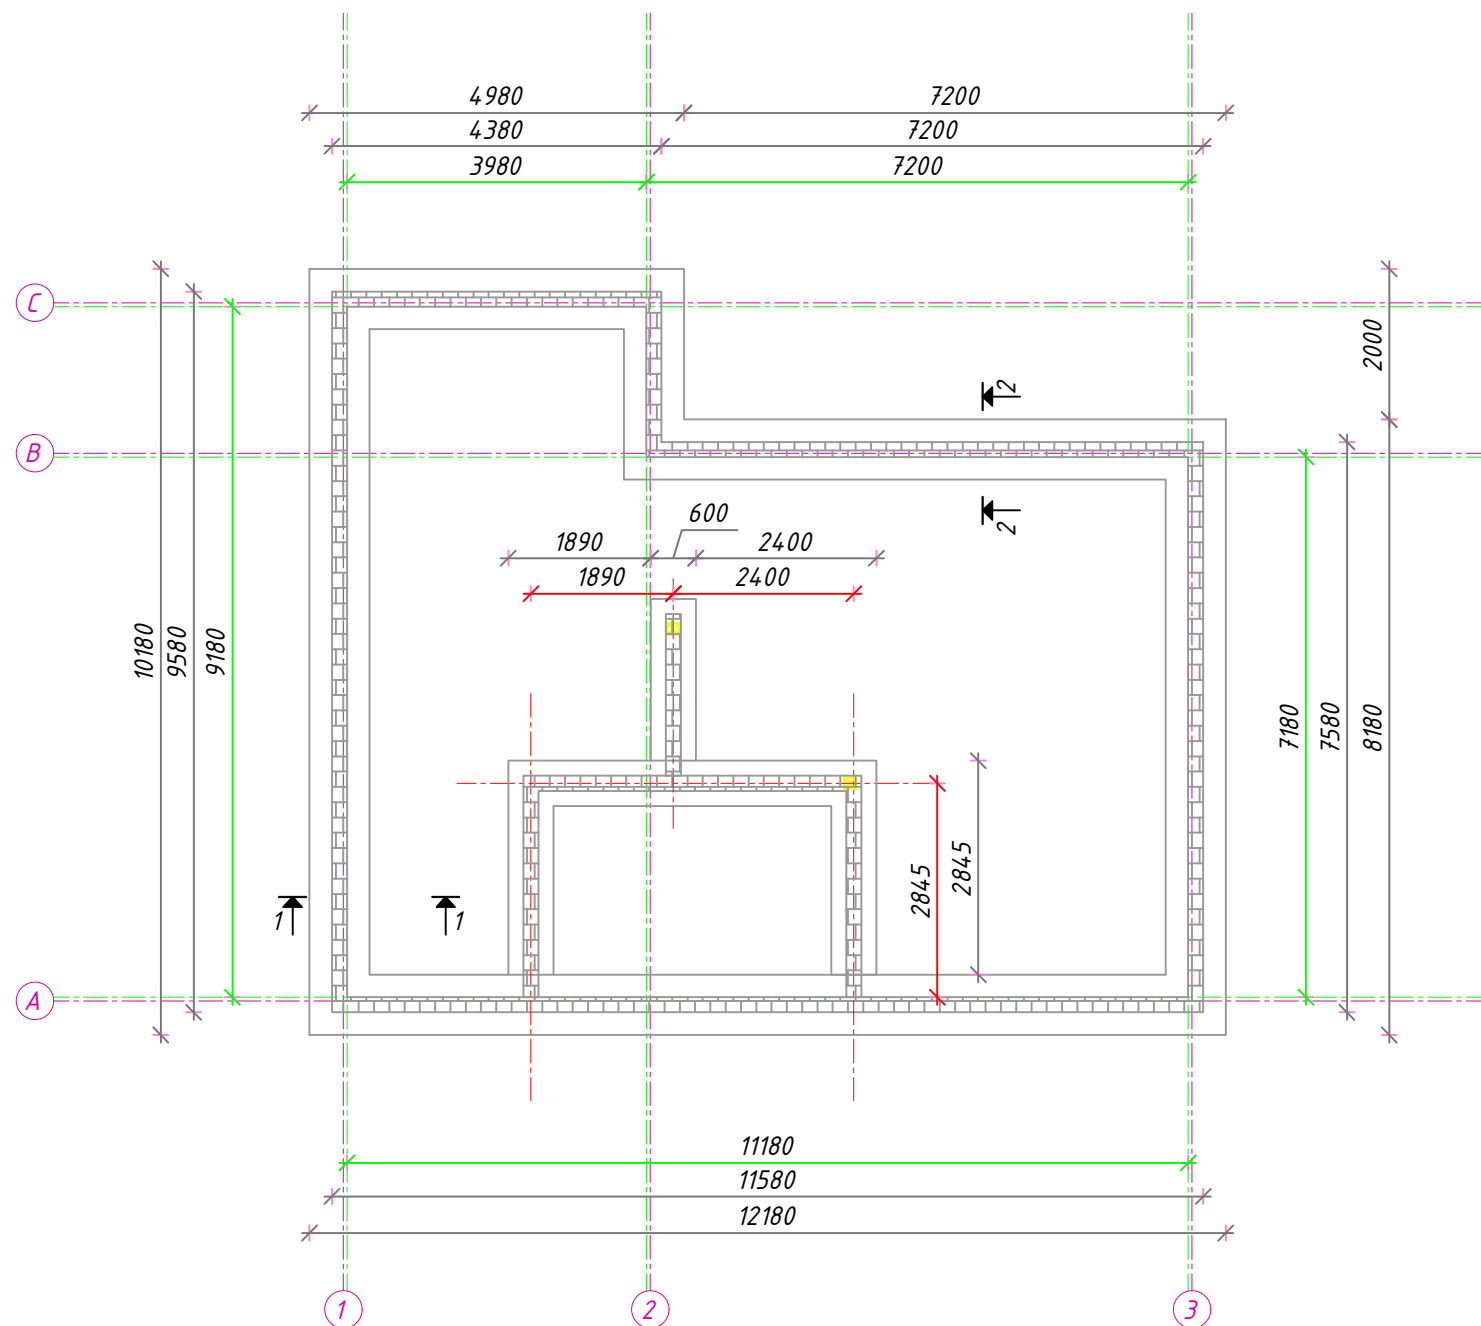

Märkused:

1. Soklisein (kiviplokk) ja hoone välisseinad (puitkarkass) on hoone perimeetril 50mm nihkes, st välissein ulatub 50mm üle sokli serva.
2. Rohelised (telje) jooned märgivad sokliseina sisepinda Lillad (telje) jooned märgivad välisseinte sisepinda.
3. Punased (telje) jooned märgivad siseseinte asukohas taldmiku kesktelge.
4. Taldmik rajatakse ettevalmistatud killustikalusele fr 16/32, h=200mm (tihendatud E=40MPa).
5. Taldmiku möödud perimeetril 800x250xL, L-perimeeter
6. Taldmiku möödud siseseintel 600x250xL
7. Taldmiku betoon C25/30 XC2. Töövuugi asukohad täpsustada objekti inseneriga

 SELEKTOR Selektor Projekt OÜ reg kood 12503887 Pärnu mnt 186, Tallinn, 11314 Tel 56 565 000, selektor@selektor.ee MTR reg. nr : EEP003348		TELLIJA Allan Reinsalu					
		AADRESS Kurina tee 16a, Urumarja küla, Tori vald, Pärnu maakond					
		OBJEKT Suvemaja					
INSENER Erki Reinsalu	ALLKIRI	CUUPÄEV 11.06.2021	JONISE NIMETUS Vundamendi plaan				
INSENER J. Luhaäär	ALLKIRI	CUUPÄEV 11.06.2021					
VASTUTAV INSENER J. Luhaäär	ALLKIRI	CUUPÄEV 11.06.2021	PROJ. NUMBER P20100	JOONISE NUMBER EK-5-01	PROJ. ETAPP PP	MÕÕTKAVA 1:100	VERSION v1