

Nurgapunktide koordinaadid:

1. Y=541587.54; X=6475943.12;
2. Y=541595.07; X=6475937.66;
3. Y=541601.99; X=6475947.22;
4. Y=541595.66; X=6475951.78;
5. Y=541591.45; X=6475945.96;
6. Y=541590.24; X=6475946.84;
7. Y=541601.51; X=6475933.32;
8. Y=541608.52; X=6475928.10;
9. Y=541611.11; X=6475931.53;
10. Y=541604.10; X=6475936.75;
11. Y=541601.96; X=6475963.50;
12. Y=541609.22; X=6475959.52;
13. Y=541610.51; X=6475961.91;
14. Y=541603.25; X=6475965.88;

Y = 541550




Y = 541550

X = 6475900



Pärnu jõgi v3
80901:001:0597

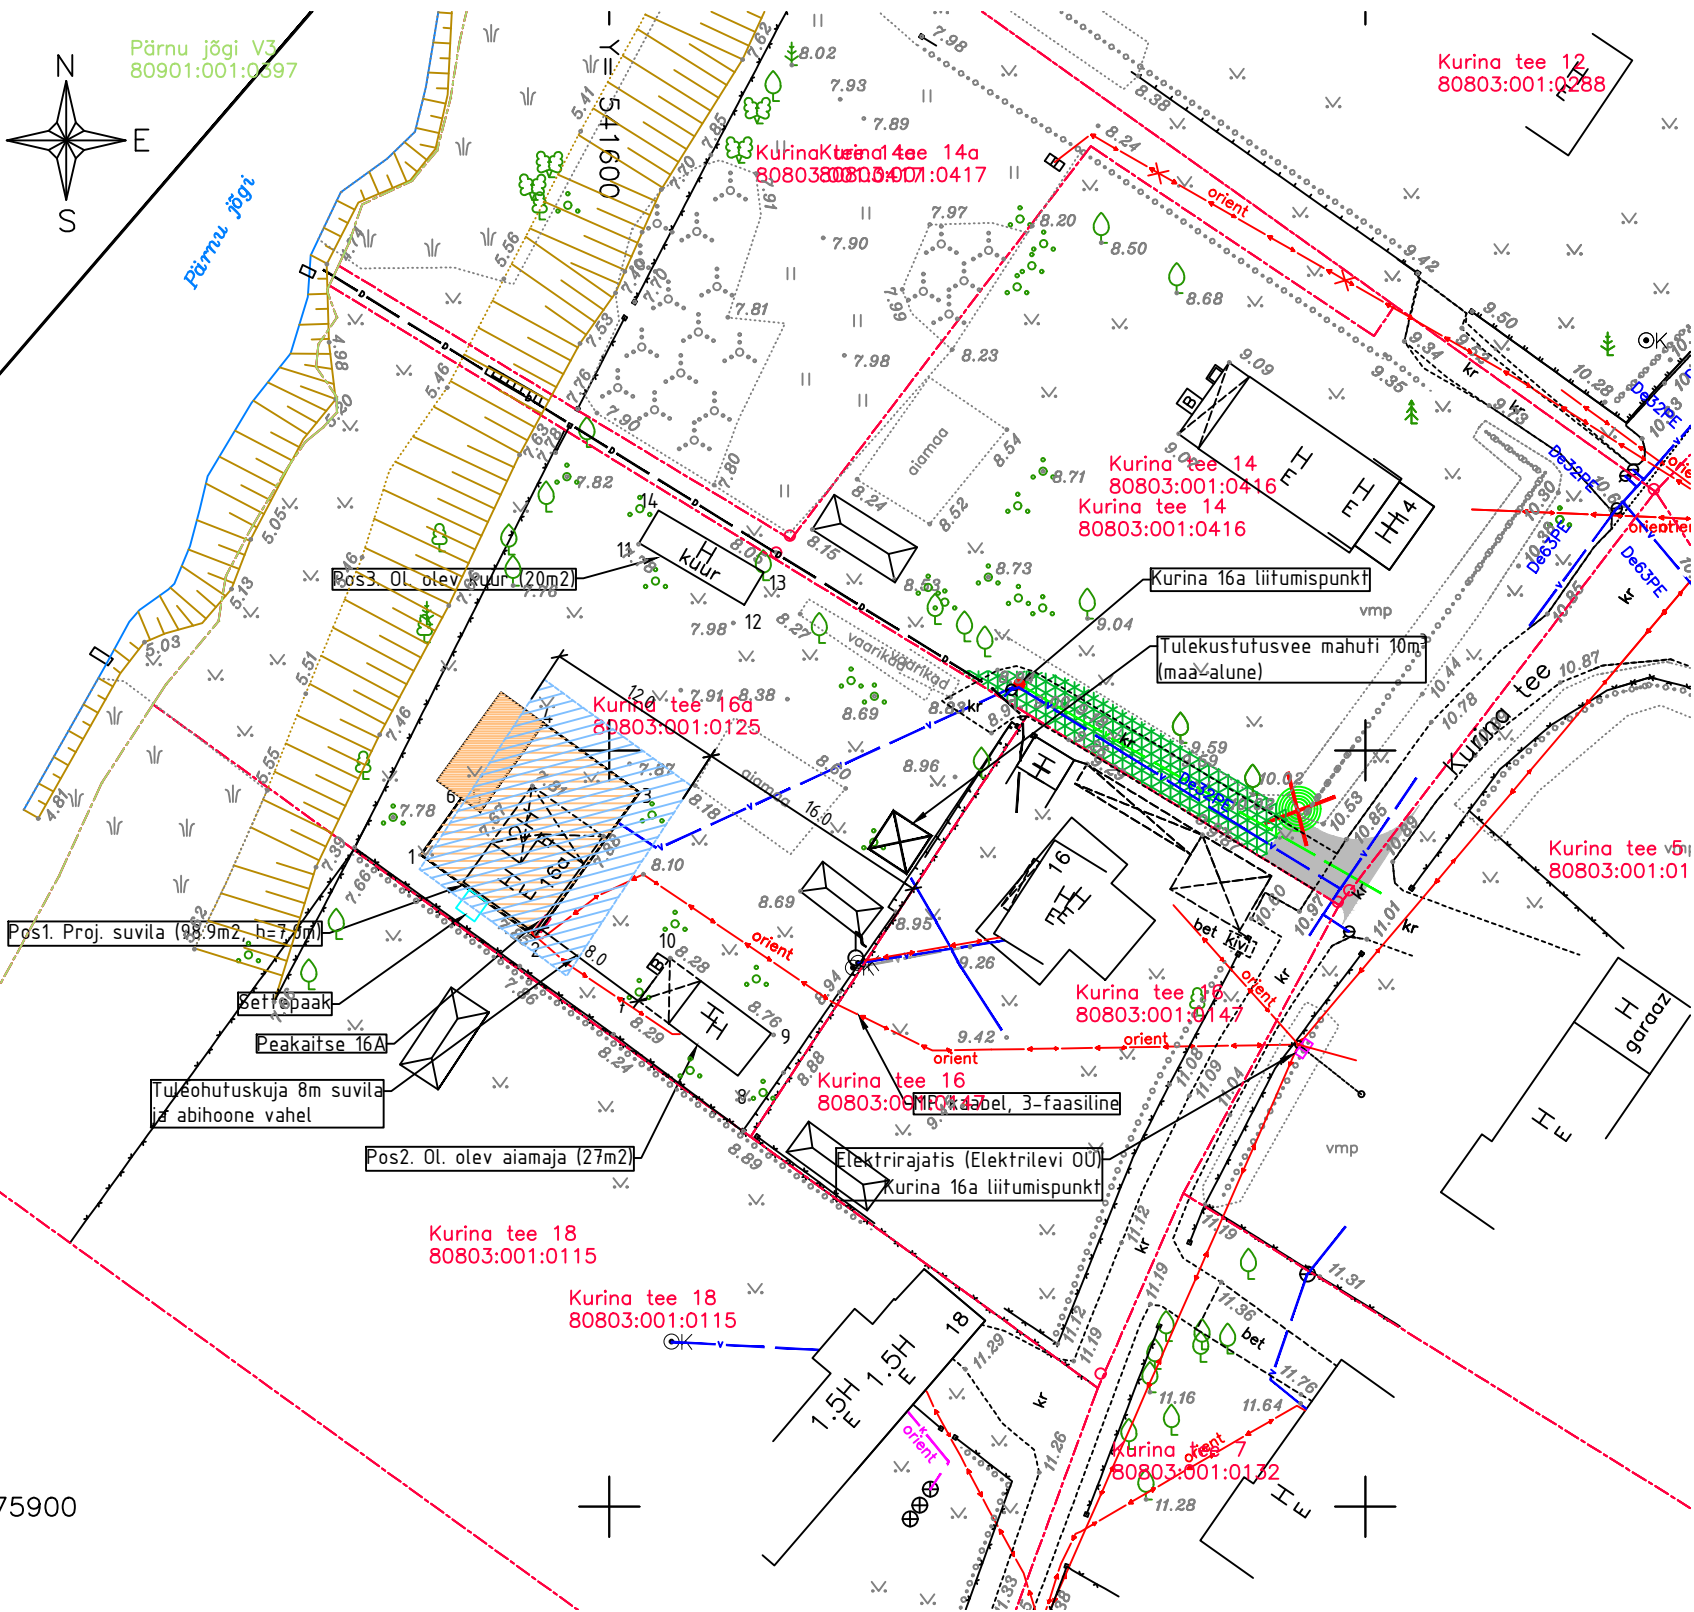

Tingmärgid:

- Katastripiir
- Proj suvila
- Proj terrass
- Olev piire
- Olev piire
- Olev puurkaev
- Olev madalpingeõhuliin
- Olev madalpingekaabel
- Olev veetrass kinnistul
- Proj veetrass kinnistul
- Proj veetrass ühiskasutuses
- Servituudialune maa-ala, kruuskate
- Servituudialune maa-ala, murukärg
- Hoonestusala *proj. ting
- Eemaldatav õunapuu

Märkused:

1. Geodeetiline alusplaan on koostatud Geodeesiatööde OÜ poolt 12.11.2020, töö nr. T-0820.
2. Ligipääsutee projekt „Katastriüksuse 80803:001:0125 ligipääsutee tehniline analüüs“, töö nr P19100, Selektor Projekt.
3. Ligipääsutee servituut seatud vastavalt kohtumäärusele nr. 2-18-16533/53
4. Veetorstik Kurina tee 16a kinnistul (Nivoo Projekt OÜ, töö nr 20.273-06)

Kinnistu tehnilised andmed:


Kinnistu pindala: 1573 m²
Sihtotstarve: Elamumaa 100%
Proj. täisehitusprotsent: 10%

Projekteeritud suvemaja tehnilised andmed:

Ehitisealune pindala: 145.9 m² sh:
- proj suvemaja 98.9 m²
- olev kuur 20 m²
- olev aiamaja 27 m²
Suletud netopindala: 154.7 m²
Hoone maht: 452.8 m³
Korruselisus: 1/2
Tulepüsimisklass: TP3

Märkused 27.01.2021:

1. Joonisele lisatud välise tulekustutusvee mahuti paiknemine.

 SELEKTOR <small>Selektor Projekt OÜ reg kood 12503887 Pärnu mnt 139e/11, Tallinn, 11317 Tel 56 565 000, selektor@selektor.ee</small>		TELLUJA Eraisik	
		AADRESS Kurina tee 16a, Urumarja küla, Tori vald, Pärnu maakond	
		OBJEKT Suvemaja	
PROJEKTEERIJAL Erki Reinsalu	ALLKIRI	KUUPÄEV 27.01.2021	JOOINISE NIMETUS Asendiplaan
VASTUTAV PROJEKTEERIJAL J. Luhaäär	ALLKIRI	KUUPÄEV 27.01.2021	PROJ. NUMBER P20100
PROJEKTJUHT E. Reinsalu	ALLKIRI	KUUPÄEV 27.01.2021	JOOINISE NUMBER EK-4-01
		PROJ. ETAPP EP	MÕÖTKAVA 1:500
			VERSION v3