



1 Seinte laotus telg A-1  
1 : 50

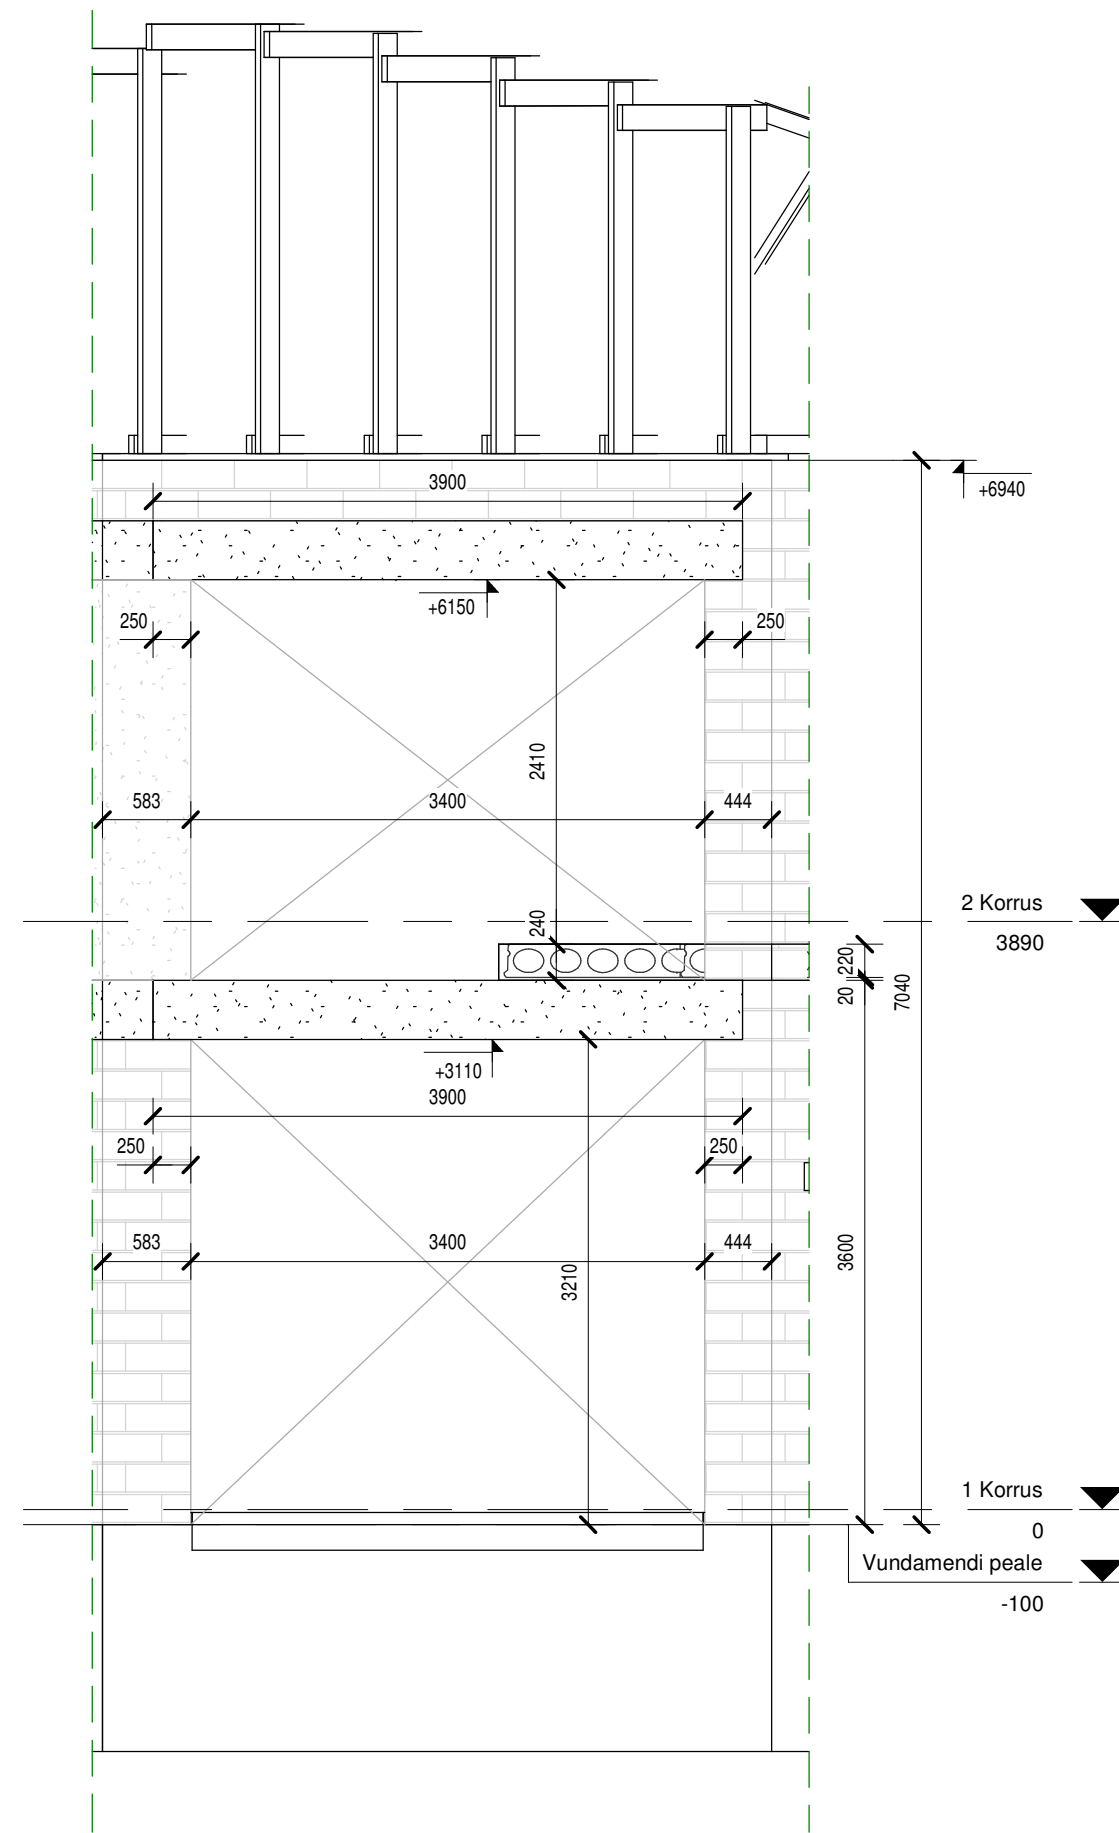

2 Seinte laotus telg A-2  
1 : 50

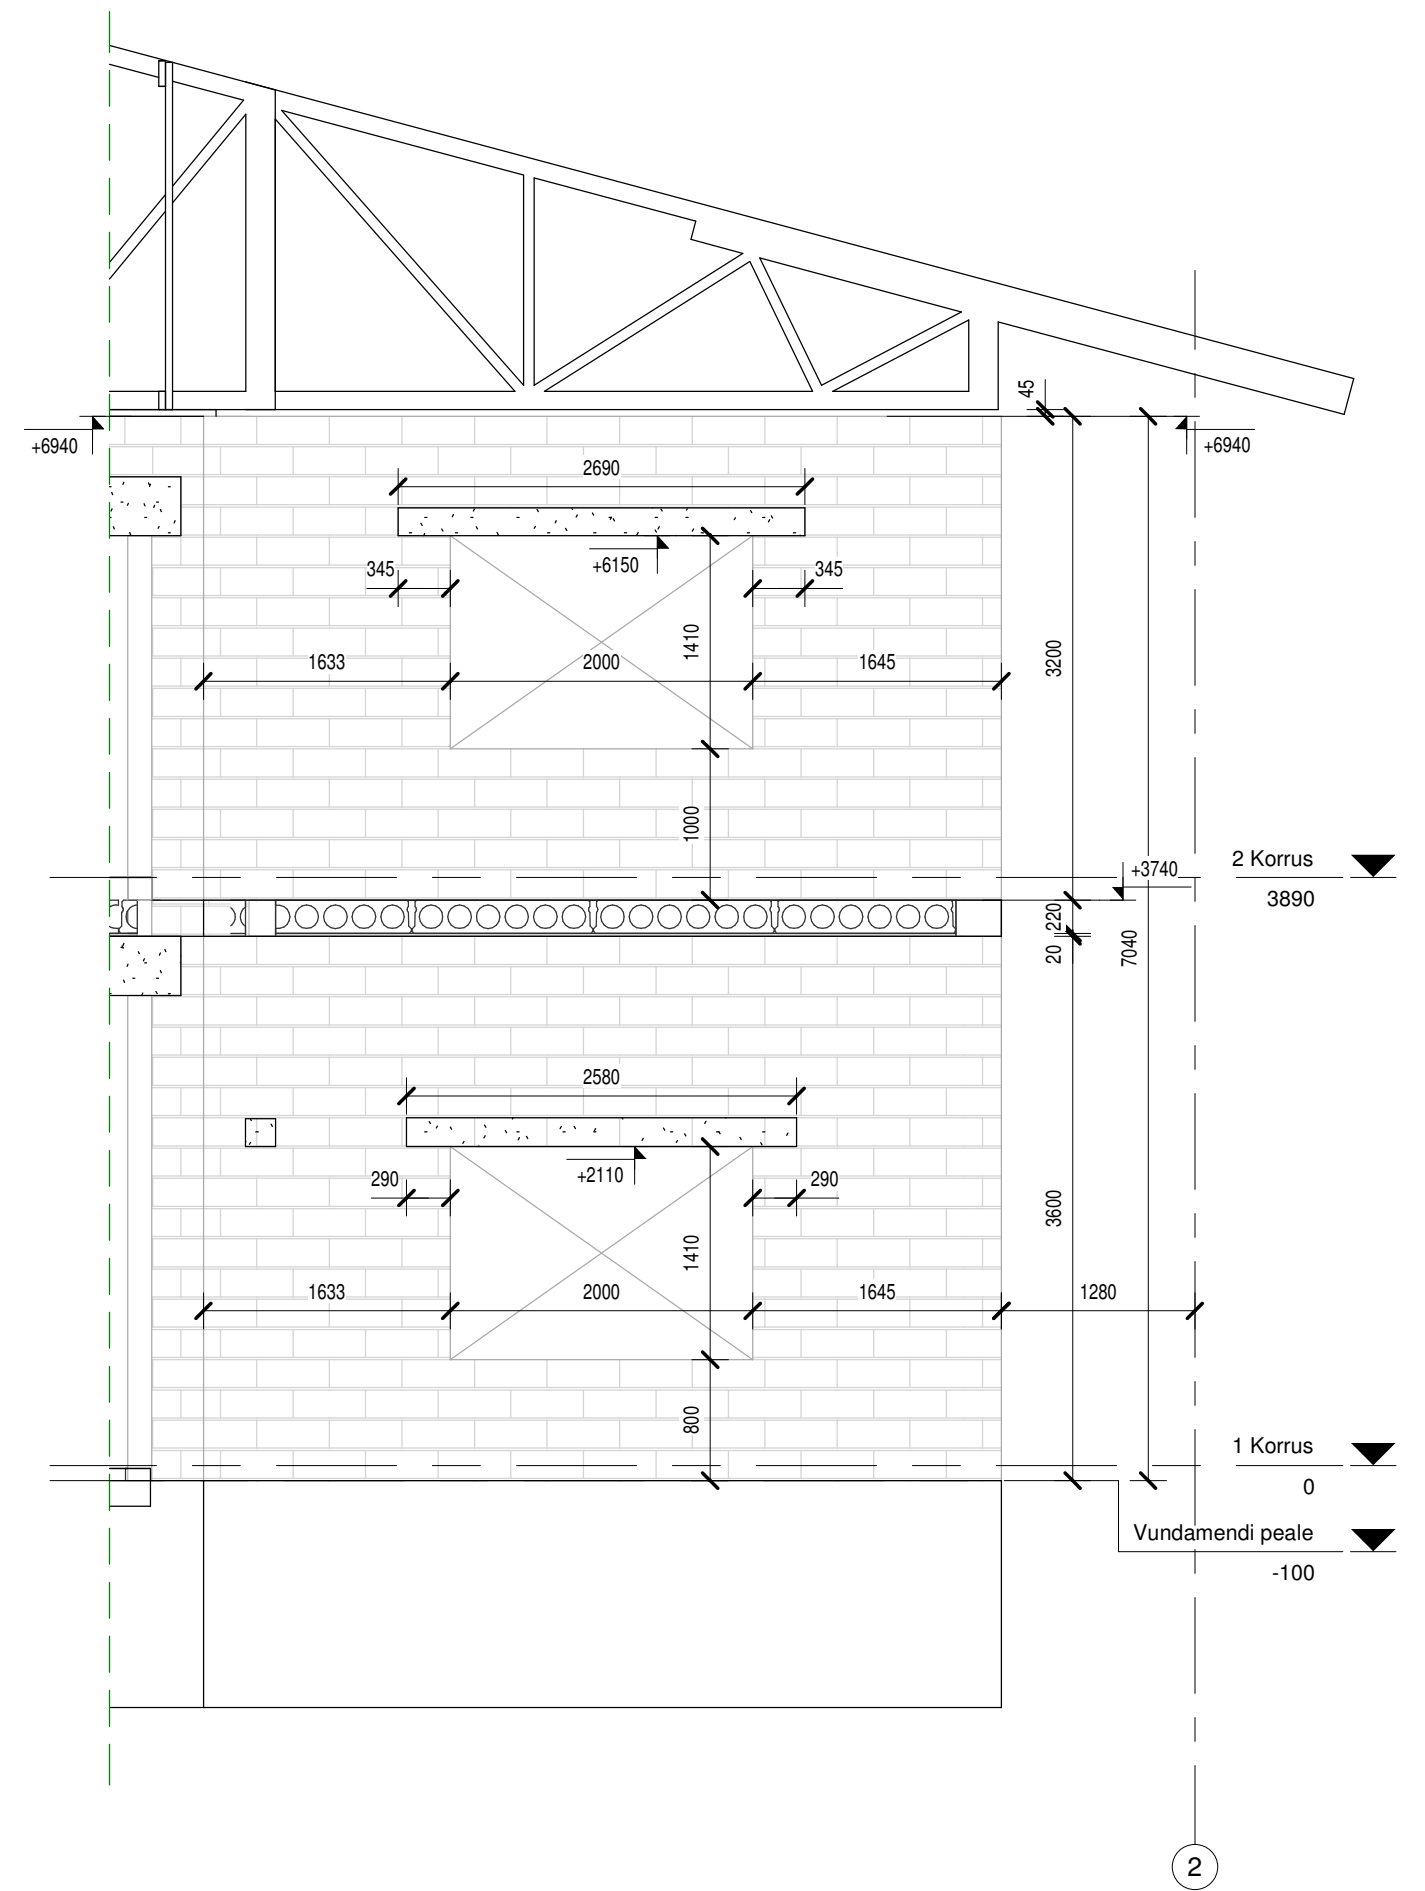

3 Seinte laotus telg A-3  
1 : 50