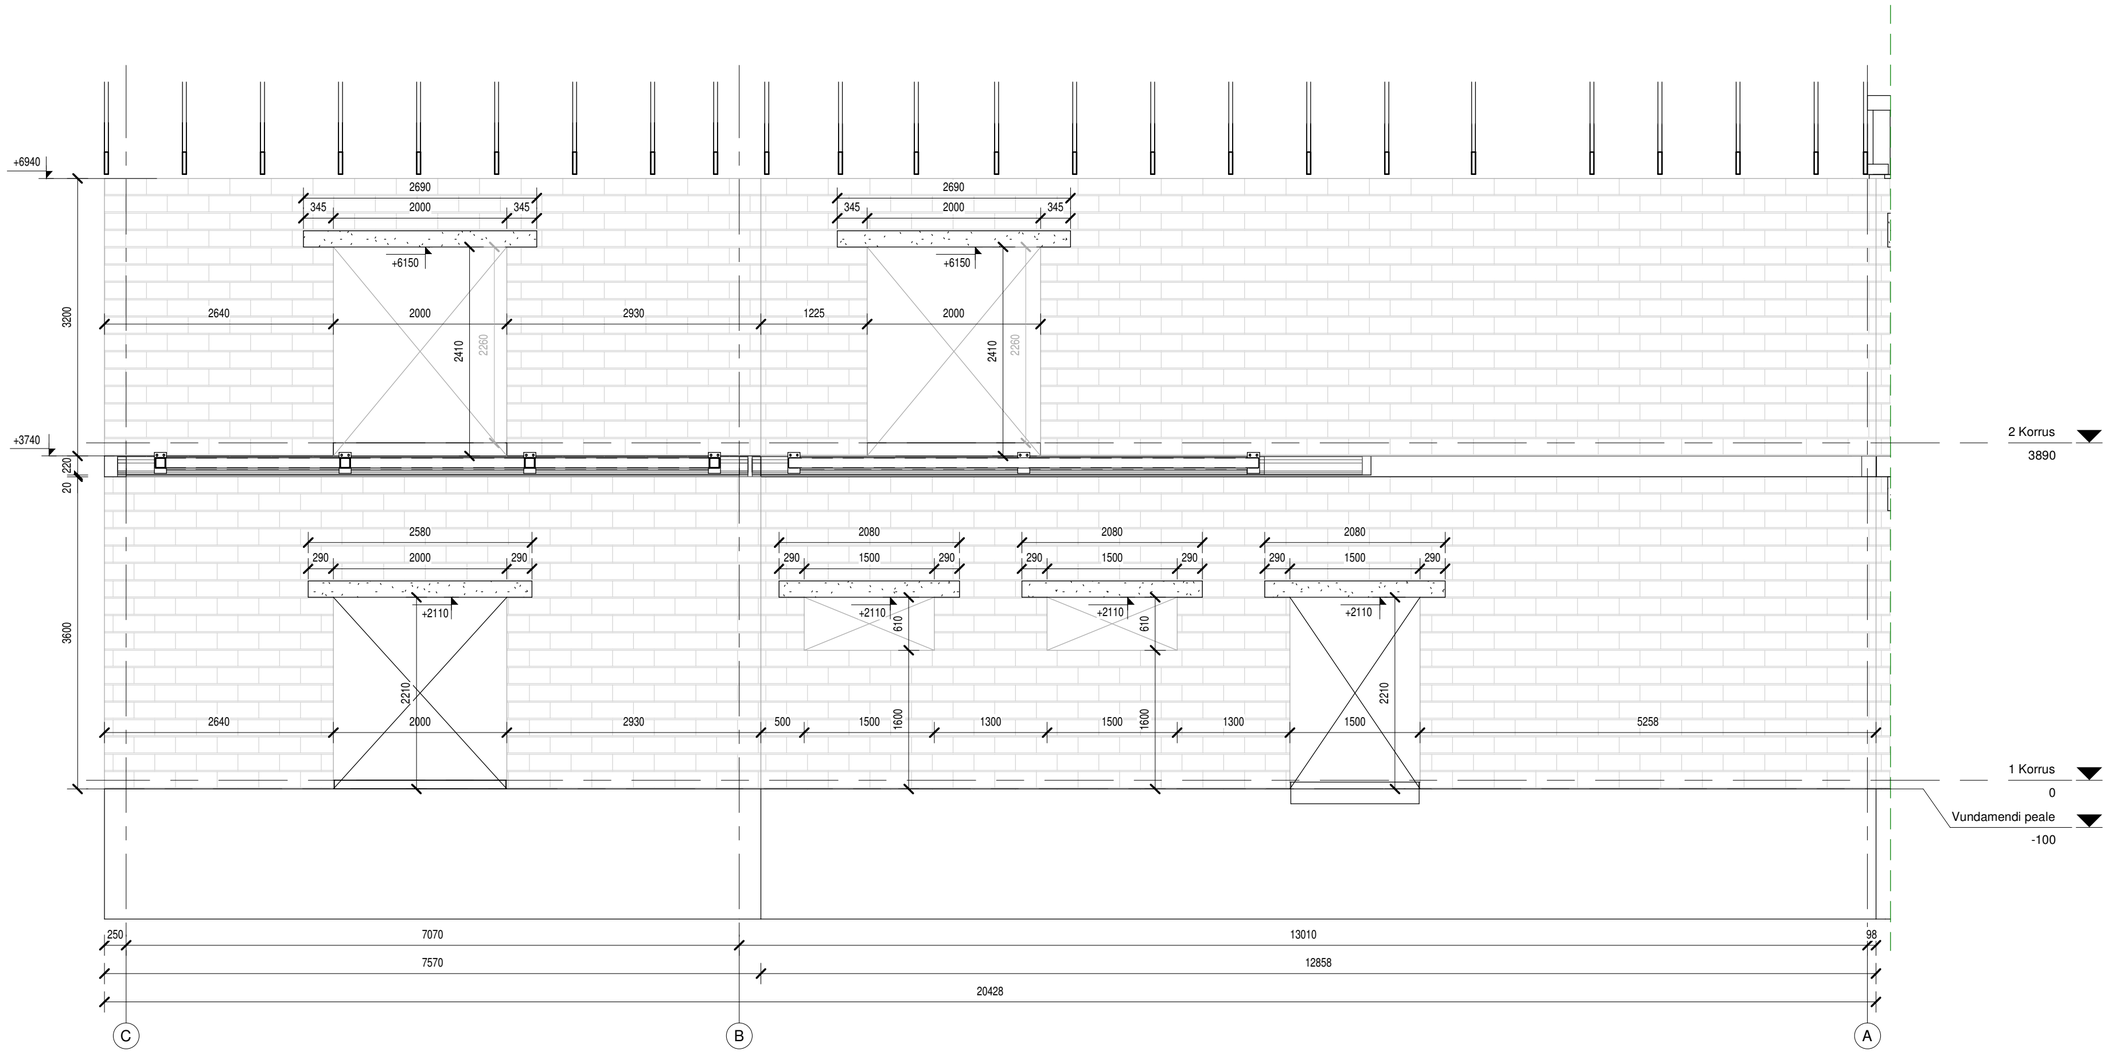

Objekti aadress:	Kõputa talu, Püha küla, Saue vald (tel. 5102590; e-post: reneberezin@gmail.com)	
Joonise nimetus:	Seinte laotus telg 1	
Kuupäev: 30.01.2022	Mõõtkava: 1 : 50	Joonise nr: A103

A2_Landscape